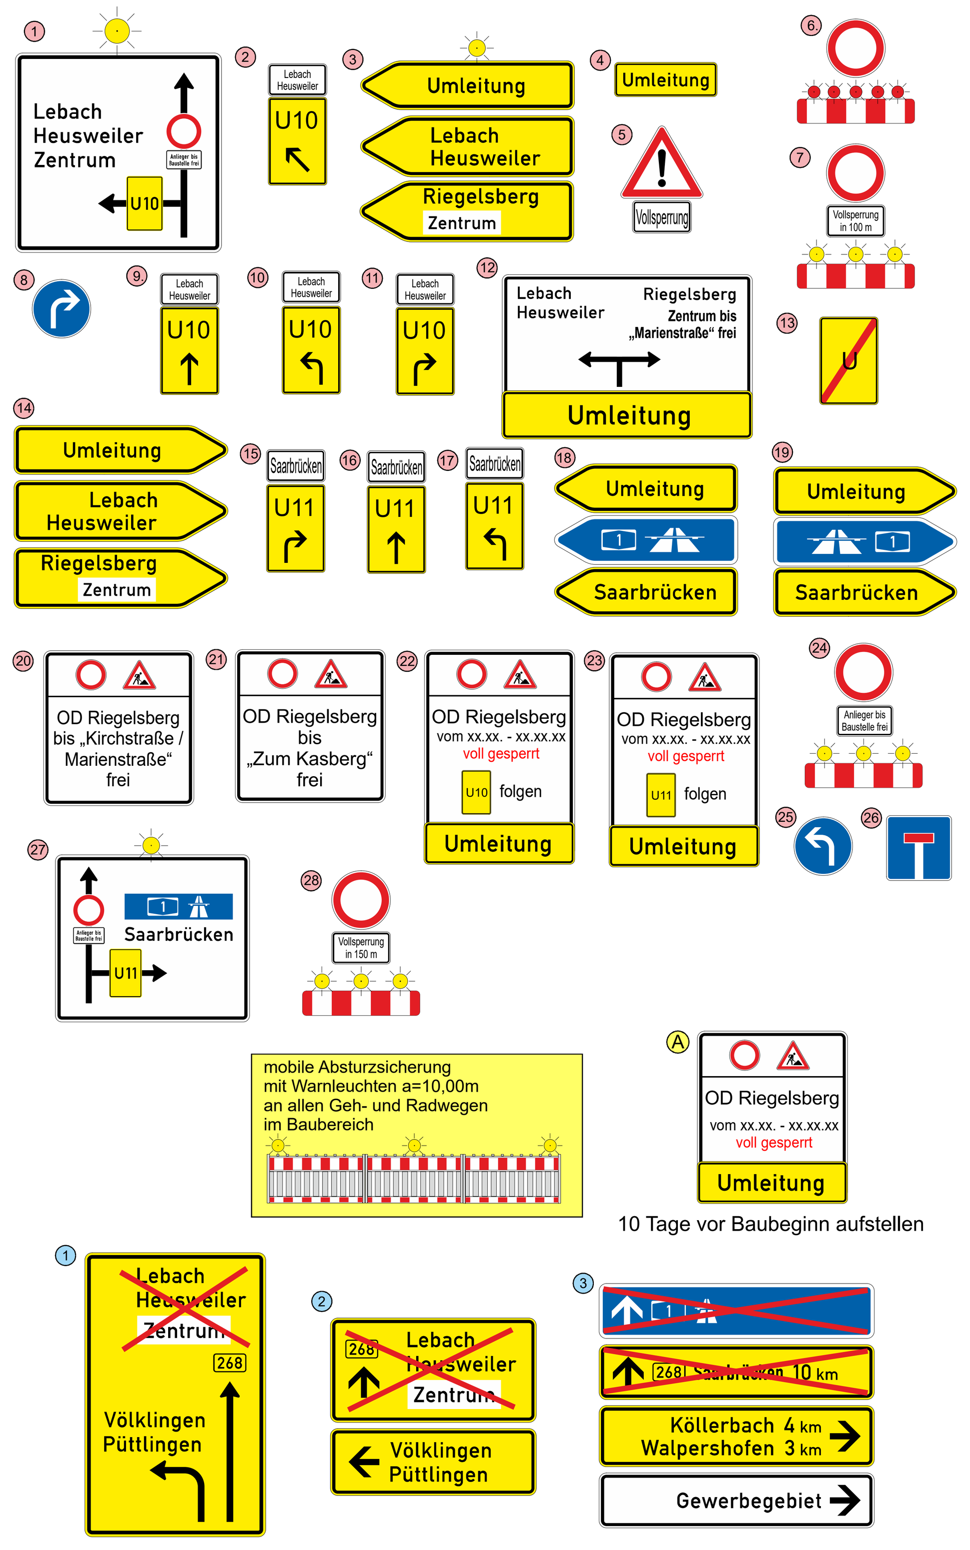

1. BA neu	3. BA neu	7. BA neu	6. BA	5. BA	4. BA

Ingenieurgruppe KOHNS
PLAN Kohns PLAN GmbH
Königsbahnstraße 5
66538 Neunkirchen
Tel.: 06821-9062-0
Fax: 06821-9062-62
Internet: www.ing-kohns.de
E-Mail: plan@ing-kohns.de

	Datum	Zeichen
bearbeitet	06/2024	M. Dietrich
gezeichnet	06/2024	C. Mersdorf
geprüft	06/2024	G. Kohns

Projekt-Nr.: 7187

Landesbetrieb für Straßenbau
SAARLAND
Landesbetrieb für Straßenbau
Peter-Neuber-Allee 1
66538 Neunkirchen
Telefon: 06821/100-0
Fax: 06821/100-339
e-mail: poststelle@lfs.saarland.de

	Datum	Zeichen
bearbeitet		
geprüft		

Projekt-Nr.:

Nr.	Art der Änderung	Datum	Zeichen
a	Anpassung Bauabschnitte	05.06.2024	M. Dietrich

Ausführungsplanung

SAARLAND - STRASSENBAUVERWALTUNG

B 268, von NK 6607 003 nach NK 6707 020

PROJIS-Nr.:

Unterlage / Blatt-Nr.: 2

Umleitungsplan

1. Bauabschnitt neu

Maßstab: 1 : 5.000

B 268
OD Riegelsberg
Neuinstandsetzung Straße und Bahnbereich

05.06.2024 me

HALLER/LFS-NK/ **VP-7187** /Umleitung-BA1neu

113,5 cm x 59,4 cm / A = 0,67 m² **Kohns PLAN**