


1



2 3

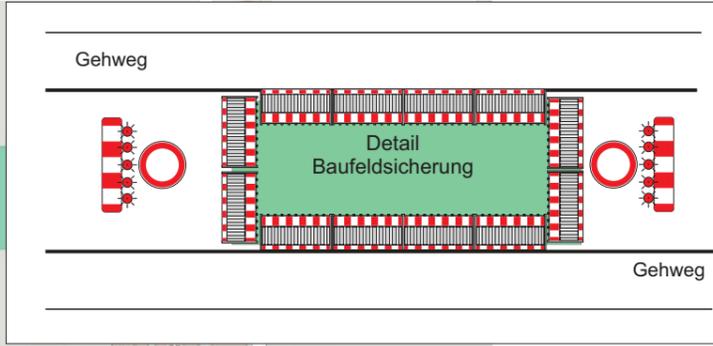


Plan-Nr.	24 404.1	Bauleitung	
Maßstab	Ohne	Ausf. Firma	
Bezeichnung	Riegelsberg Ronnertweg		
Datum	gezeichnet	geändert	Telefon
Name	28.08.2024		Beginn
	J. Jedar		Dauer

aus verkehrsrechtlicher Sicht geprüft :

angeordnet gemäß § 45 Absatz 1 STVO:

VASS GMBH
Verkehrs- und Arbeitsstellen-Sicherungs-service



Am Holzplatz 3
66287 Fischbach-Camphausen
06897 919760
Fax: 06897 9197618
email: info@vass-gmbh.de

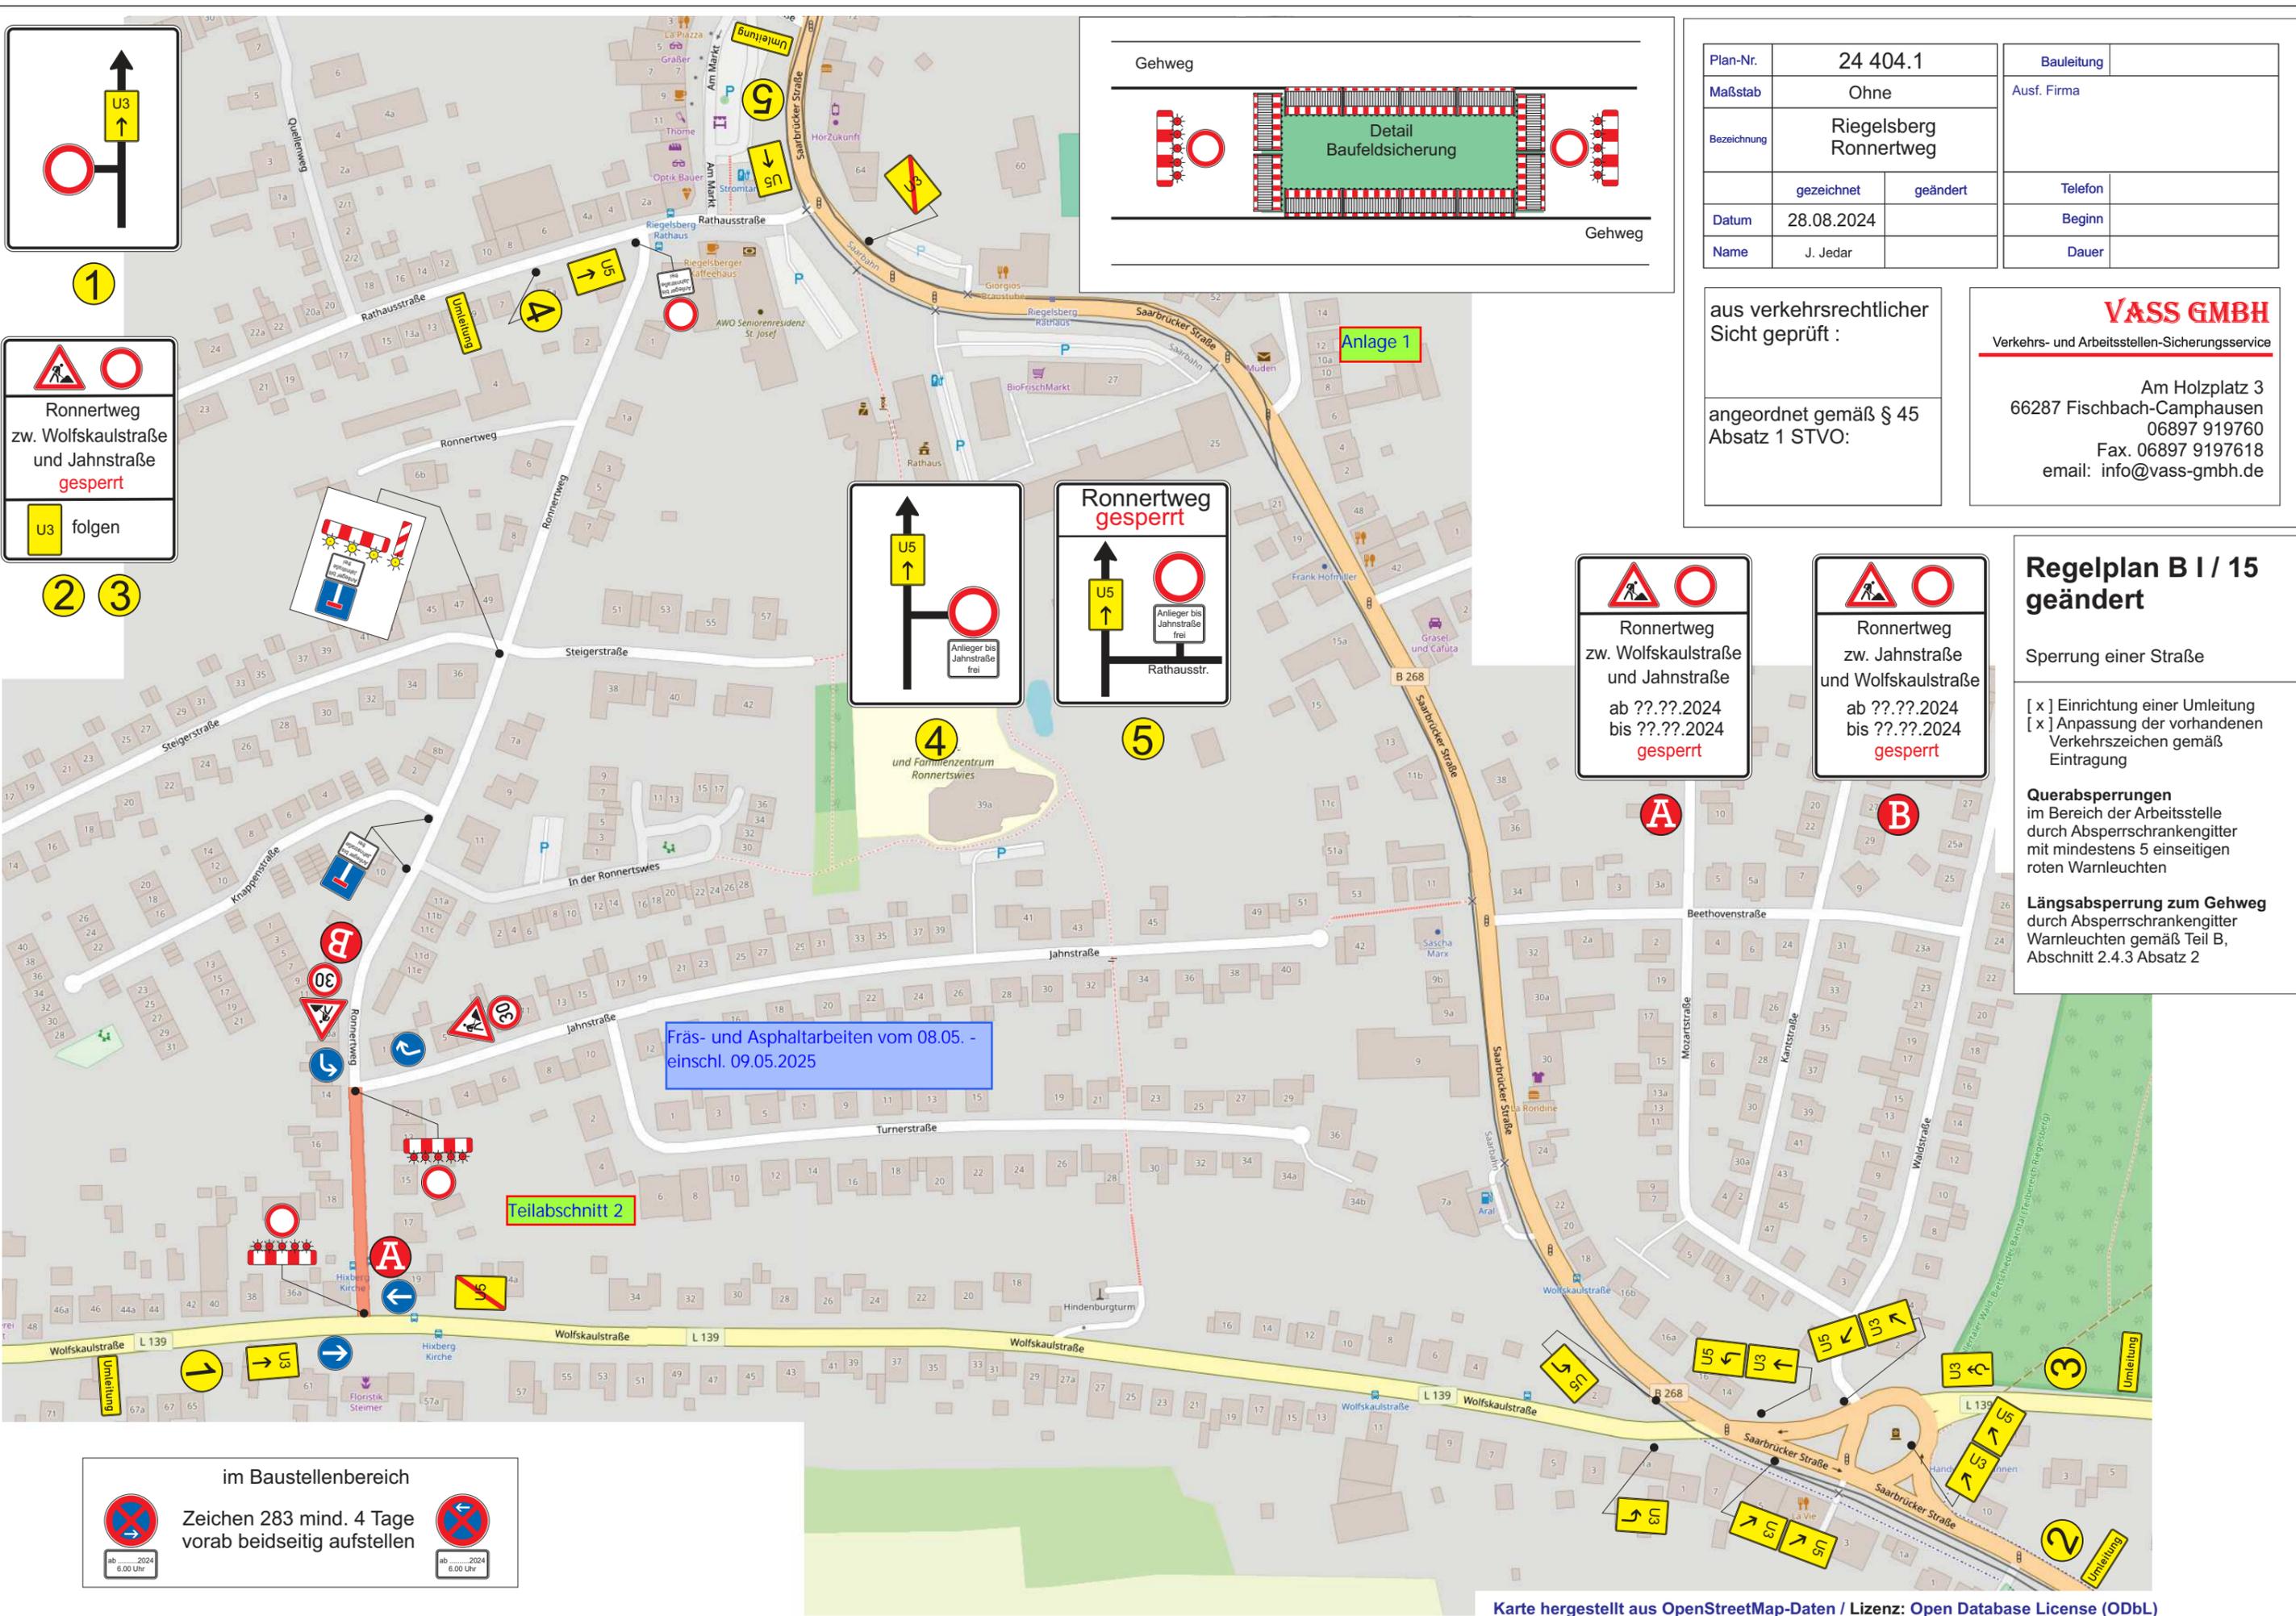

Fräs- und Asphaltarbeiten vom 08.05. - einschl. 09.05.2025

Teilschnitt 2

Anlage 1

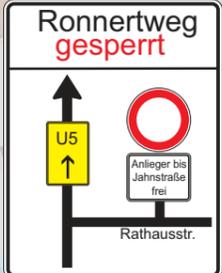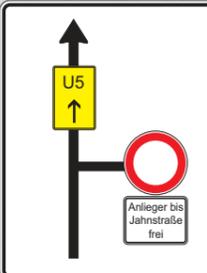



Regelplan B I / 15 geändert
Sperrung einer Straße

[x] Einrichtung einer Umleitung
[x] Anpassung der vorhandenen Verkehrszeichen gemäß Eintragung

Querabsperungen im Bereich der Arbeitsstelle durch Absperrschrankengitter mit mindestens 5 einseitigen roten Warnleuchten

Längsabspernung zum Gehweg durch Absperrschrankengitter Warnleuchten gemäß Teil B, Abschnitt 2.4.3 Absatz 2

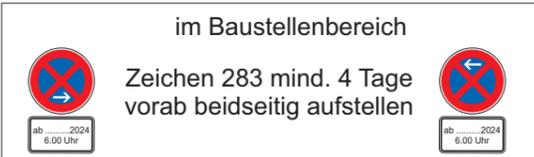


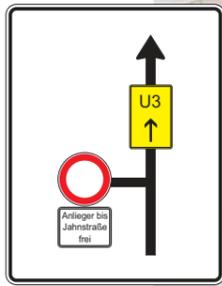

1



2 3


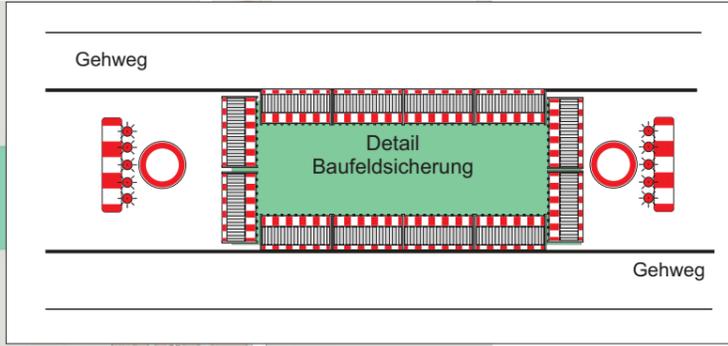


Plan-Nr.	24 404.2	Bauleitung	
Maßstab	Ohne	Ausf. Firma	
Bezeichnung	Riegelsberg Ronnertweg		
Datum	gezeichnet	geändert	Telefon
Name	28.08.2024		Beginn
	J. Jedar		Dauer

aus verkehrsrechtlicher Sicht geprüft :
angeordnet gemäß § 45 Absatz 1 STVO:

VASS GMBH
Verkehrs- und Arbeitsstellen-Sicherungs-service
Am Holzplatz 3
66287 Fischbach-Camphausen
06897 919760
Fax: 06897 9197618
email: info@vass-gmbh.de

Fräs- und Asphaltarbeiten vom 06.05. - einschl. 07.05.2025

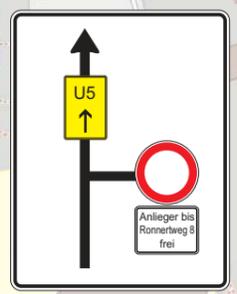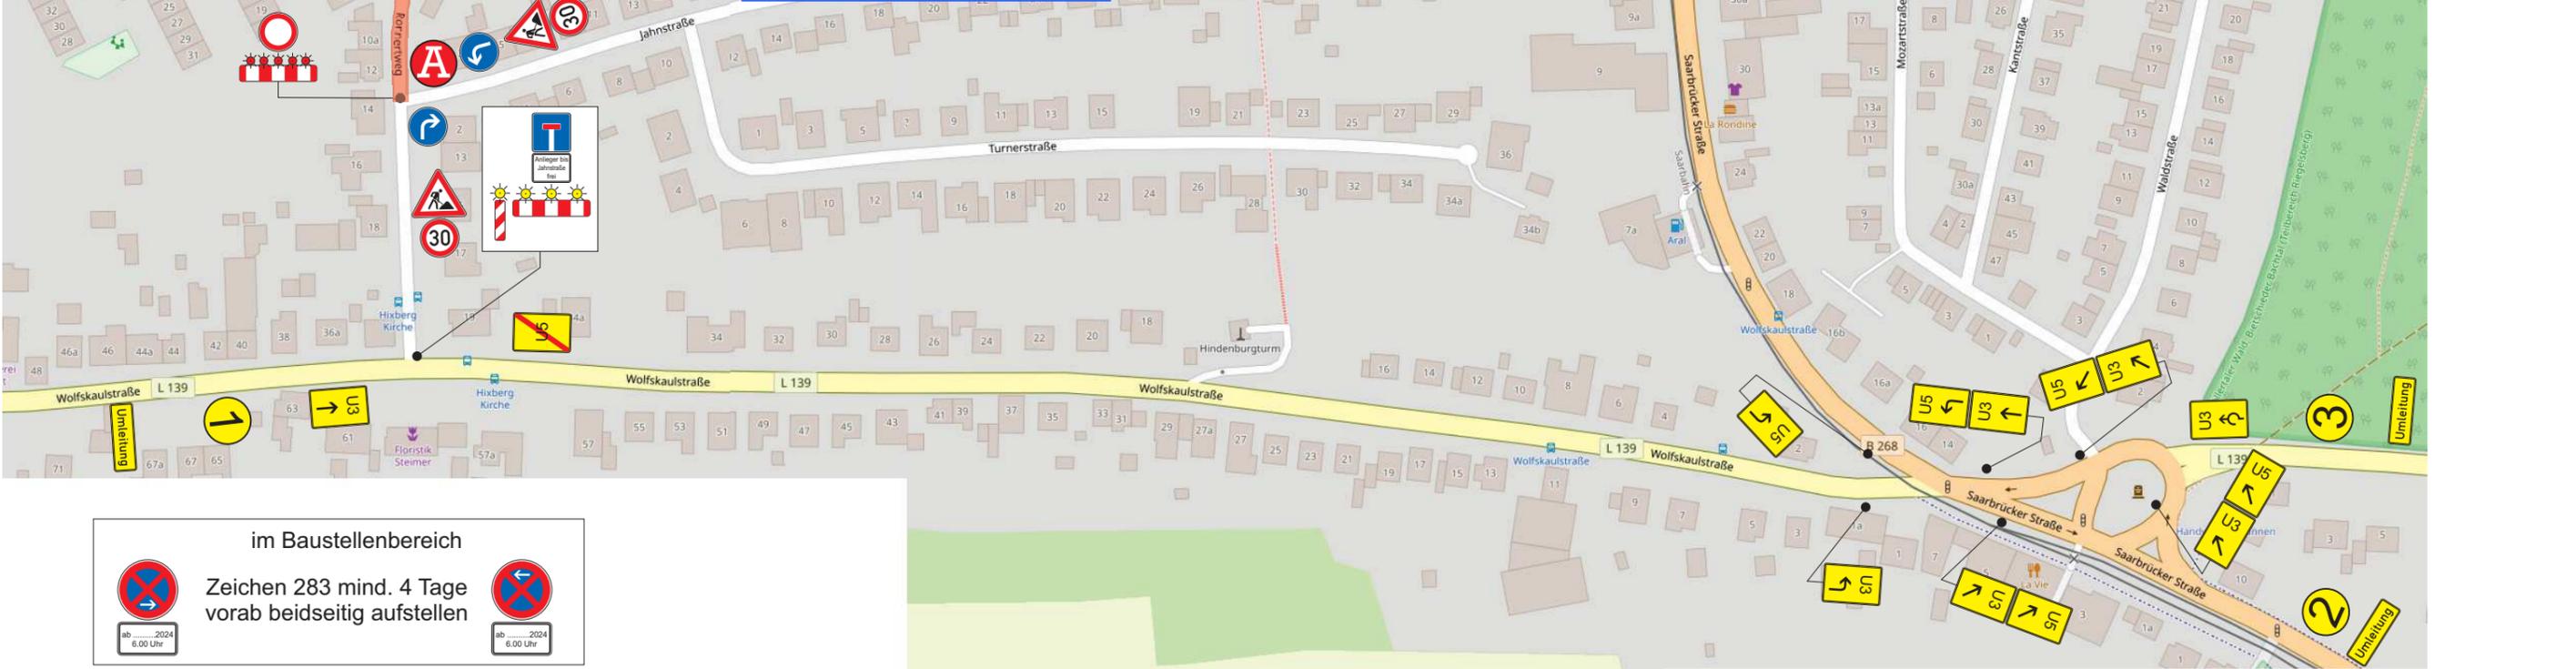

4




5



A



B

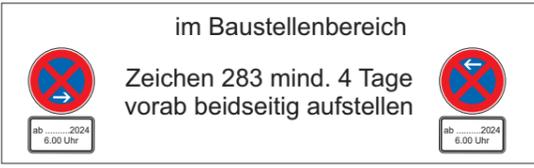

im Baustellenbereich
Zeichen 283 mind. 4 Tage vorab beidseitig aufstellen

Regelplan B I / 15 geändert

- Sperrung einer Straße
- [x] Einrichtung einer Umleitung
 - [x] Anpassung der vorhandenen Verkehrszeichen gemäß Eintragung
- Querabsperungen**
im Bereich der Arbeitsstelle durch Absperrschrankengitter mit mindestens 5 einseitigen roten Warnleuchten
- Längsabspernung zum Gehweg**
durch Absperrschrankengitter Warnleuchten gemäß Teil B, Abschnitt 2.4.3 Absatz 2