


1



2 3

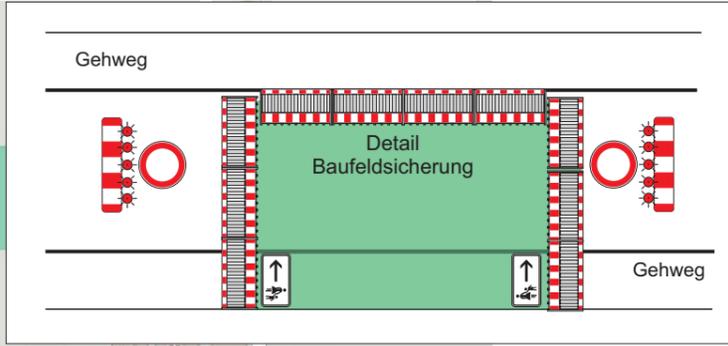

Plan-Nr.	24 404.2.1	Bauleitung	
Maßstab	Ohne	Ausf. Firma	
Bezeichnung	Riegelsberg Ronnertweg		
Datum	gezeichnet 28.08.2024	geändert 09.04.2025	Telefon
Name	J. Jedar	M. Keller	Beginn
			Dauer

aus verkehrsrechtlicher Sicht geprüft :

angeordnet gemäß § 45 Absatz 1 STVO:

VASS GMBH
Verkehrs- und Arbeitsstellen-Sicherungs-service

Am Holzplatz 3
66287 Fischbach-Camphausen
06897 919760
Fax: 06897 9197618
email: info@vass-gmbh.de


Regelplan B I / 15 geändert

Sperrung einer Straße

- [x] Einrichtung einer Umleitung
- [x] Anpassung der vorhandenen Verkehrszeichen gemäß Eintragung

Querabsperungen
im Bereich der Arbeitsstelle durch Absperrschrankengitter mit mindestens 5 einseitigen roten Warnleuchten

Längsabspernung zum Gehweg
durch Absperrschrankengitter Warnleuchten gemäß Teil B, Abschnitt 2.4.3 Absatz 2

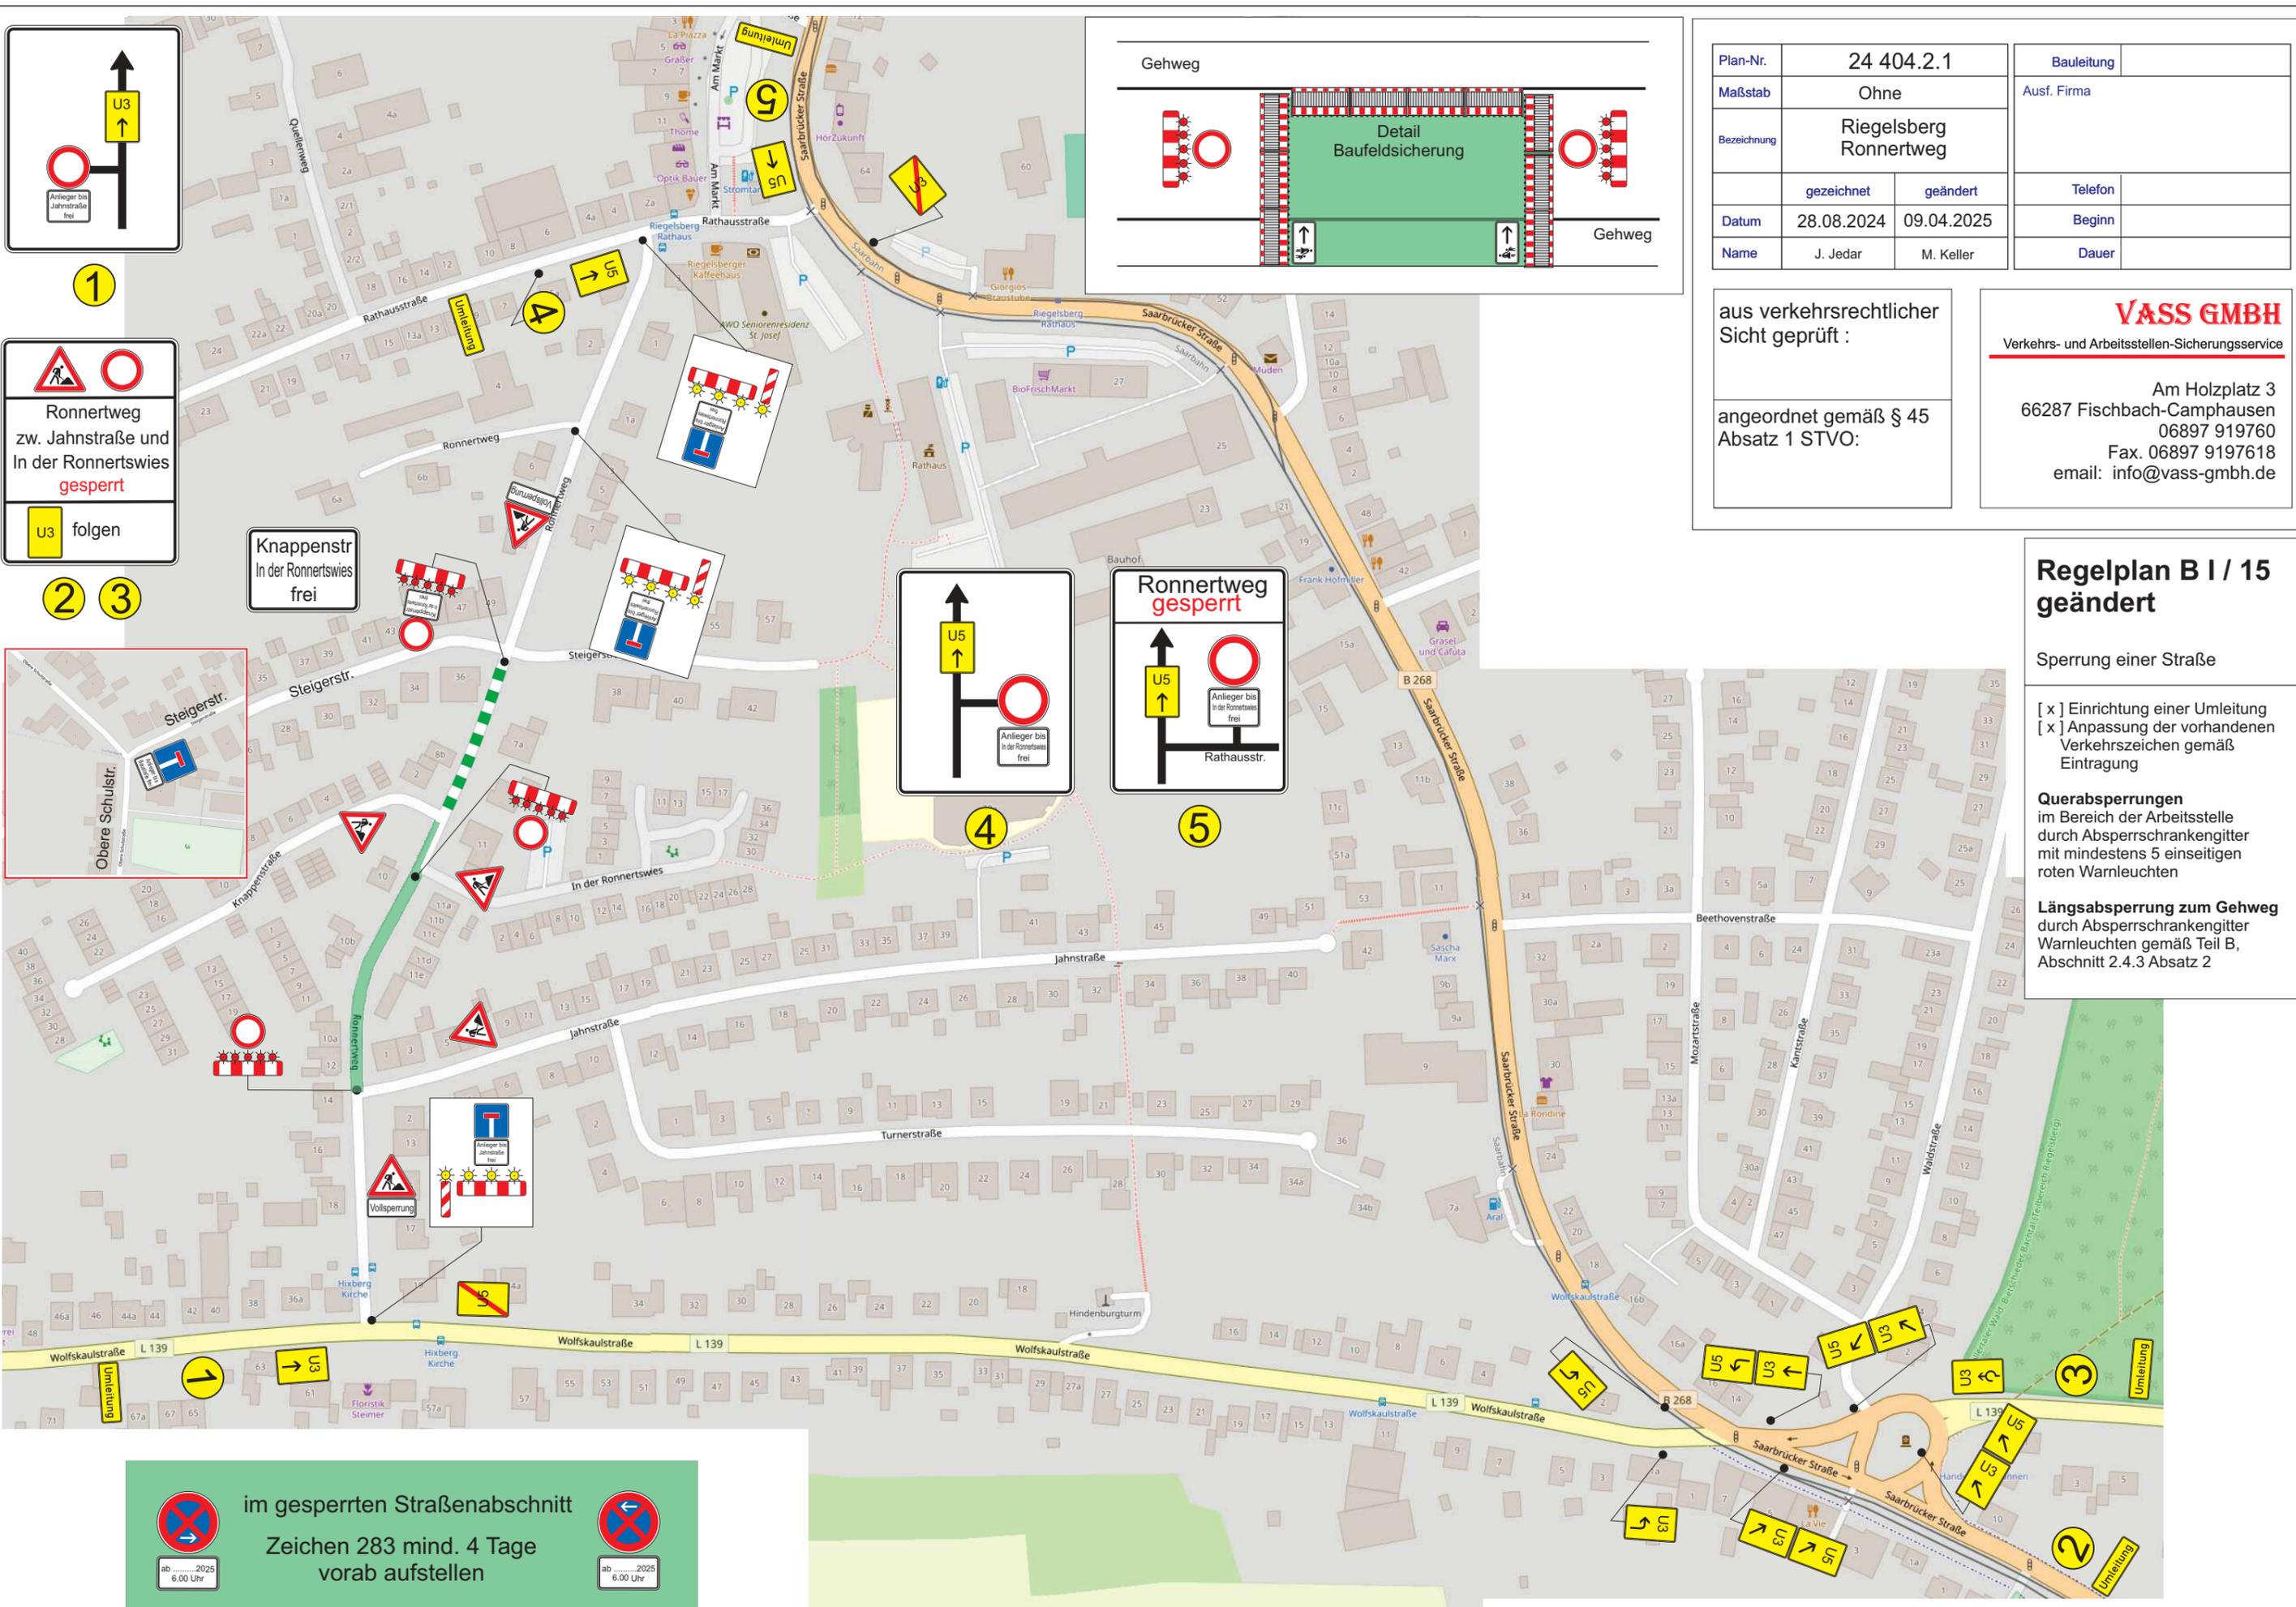

im gesperrten Straßenabschnitt
Zeichen 283 mind. 4 Tage vorab aufstellen

ab2025
6.00 Uhr

ab2025
6.00 Uhr