



# PEGELSTÄNDE AM KÖLLERBACH:

Schnitt C-C', gesamtes Bachbett: M 1:50

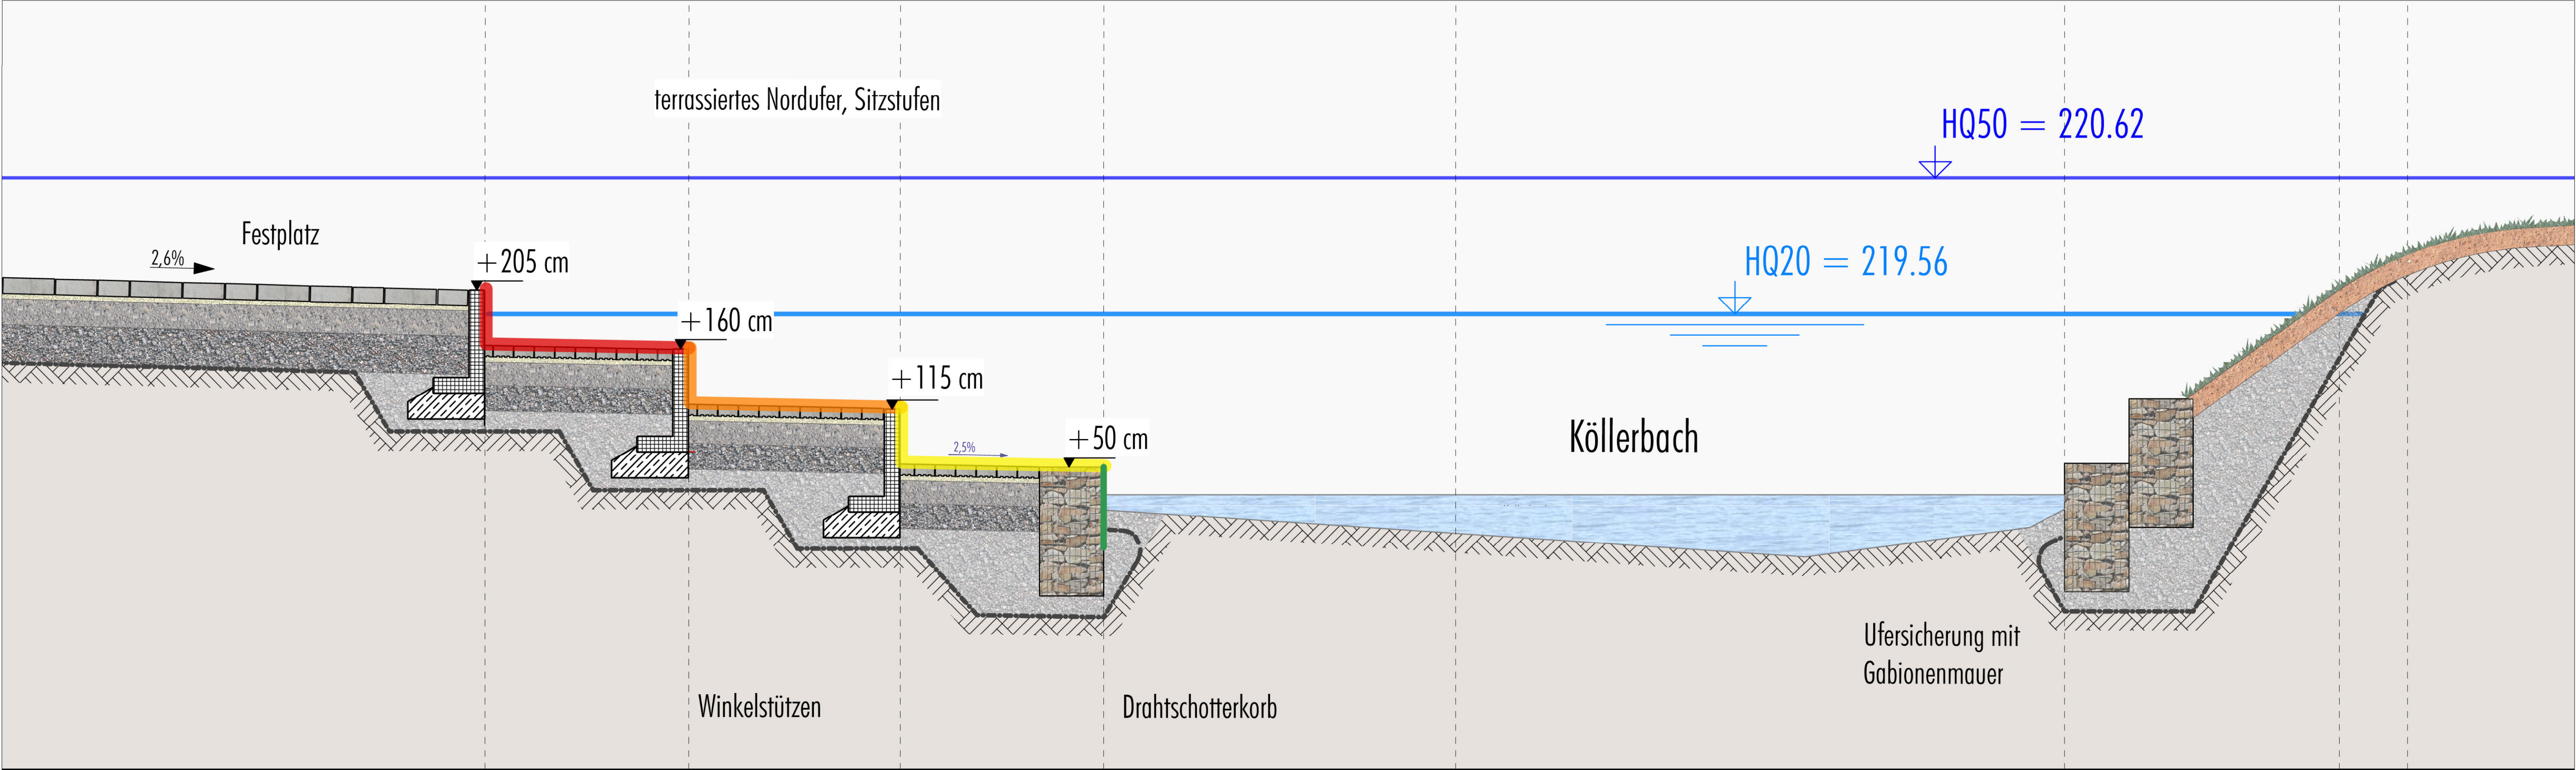

Schnitt C-C', Sitzstufen: M 1:25

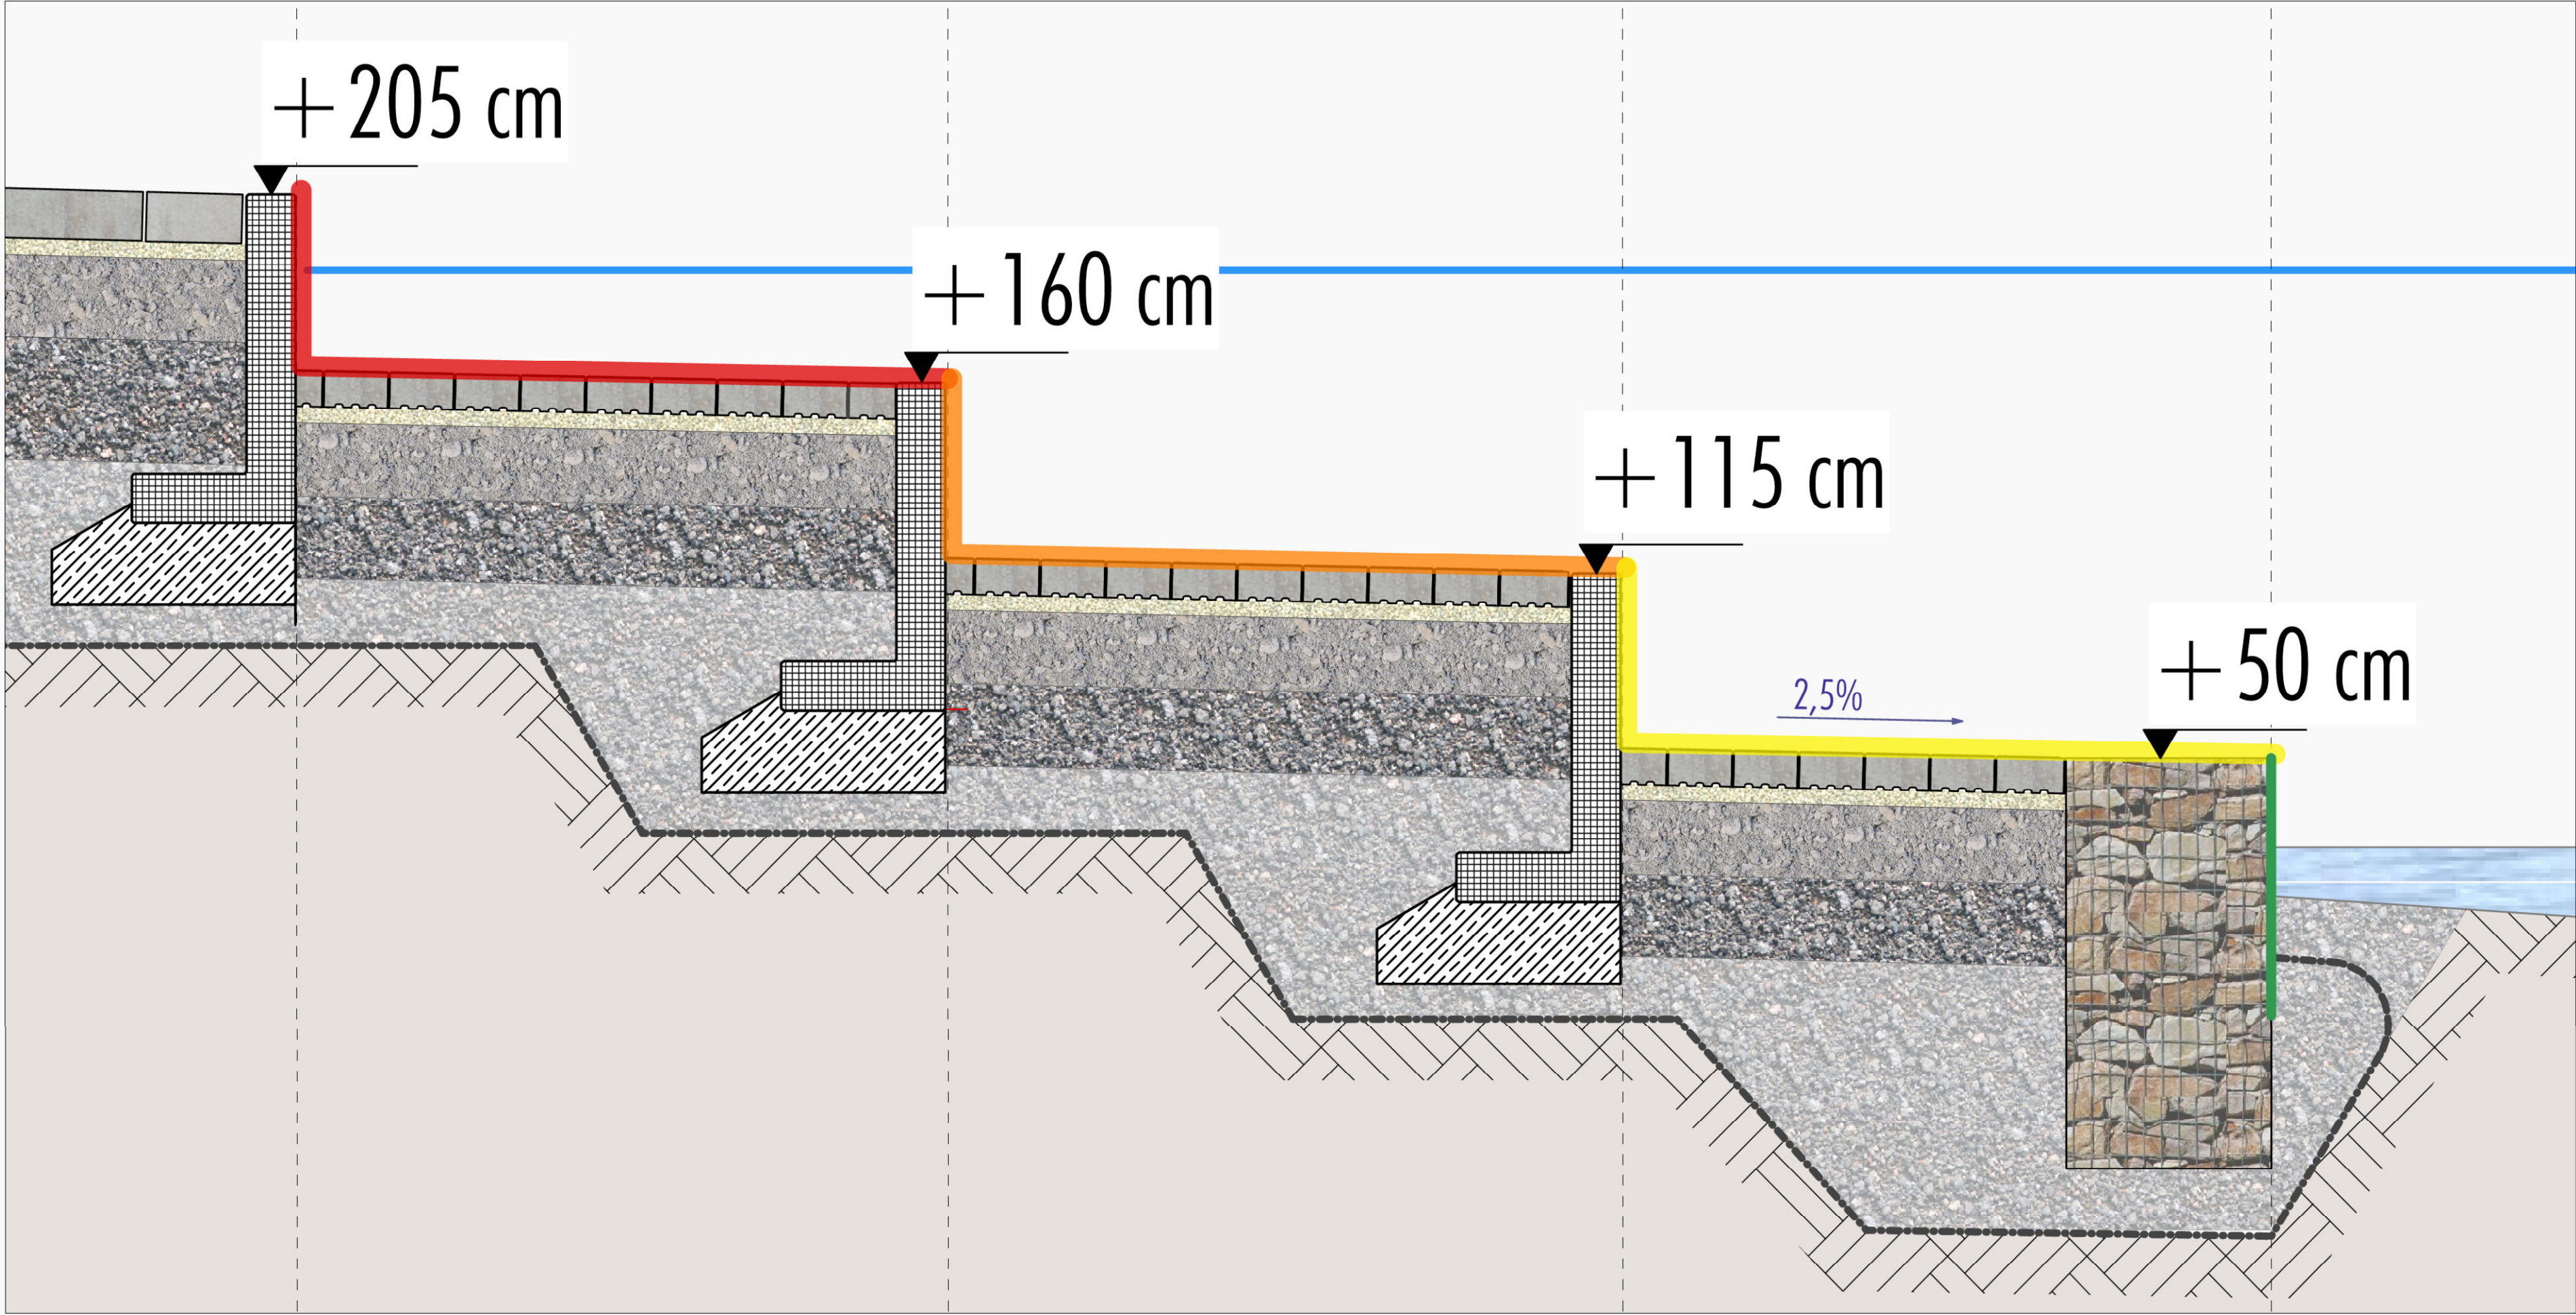

Lageplan Ausschnitt: M 1:500

